


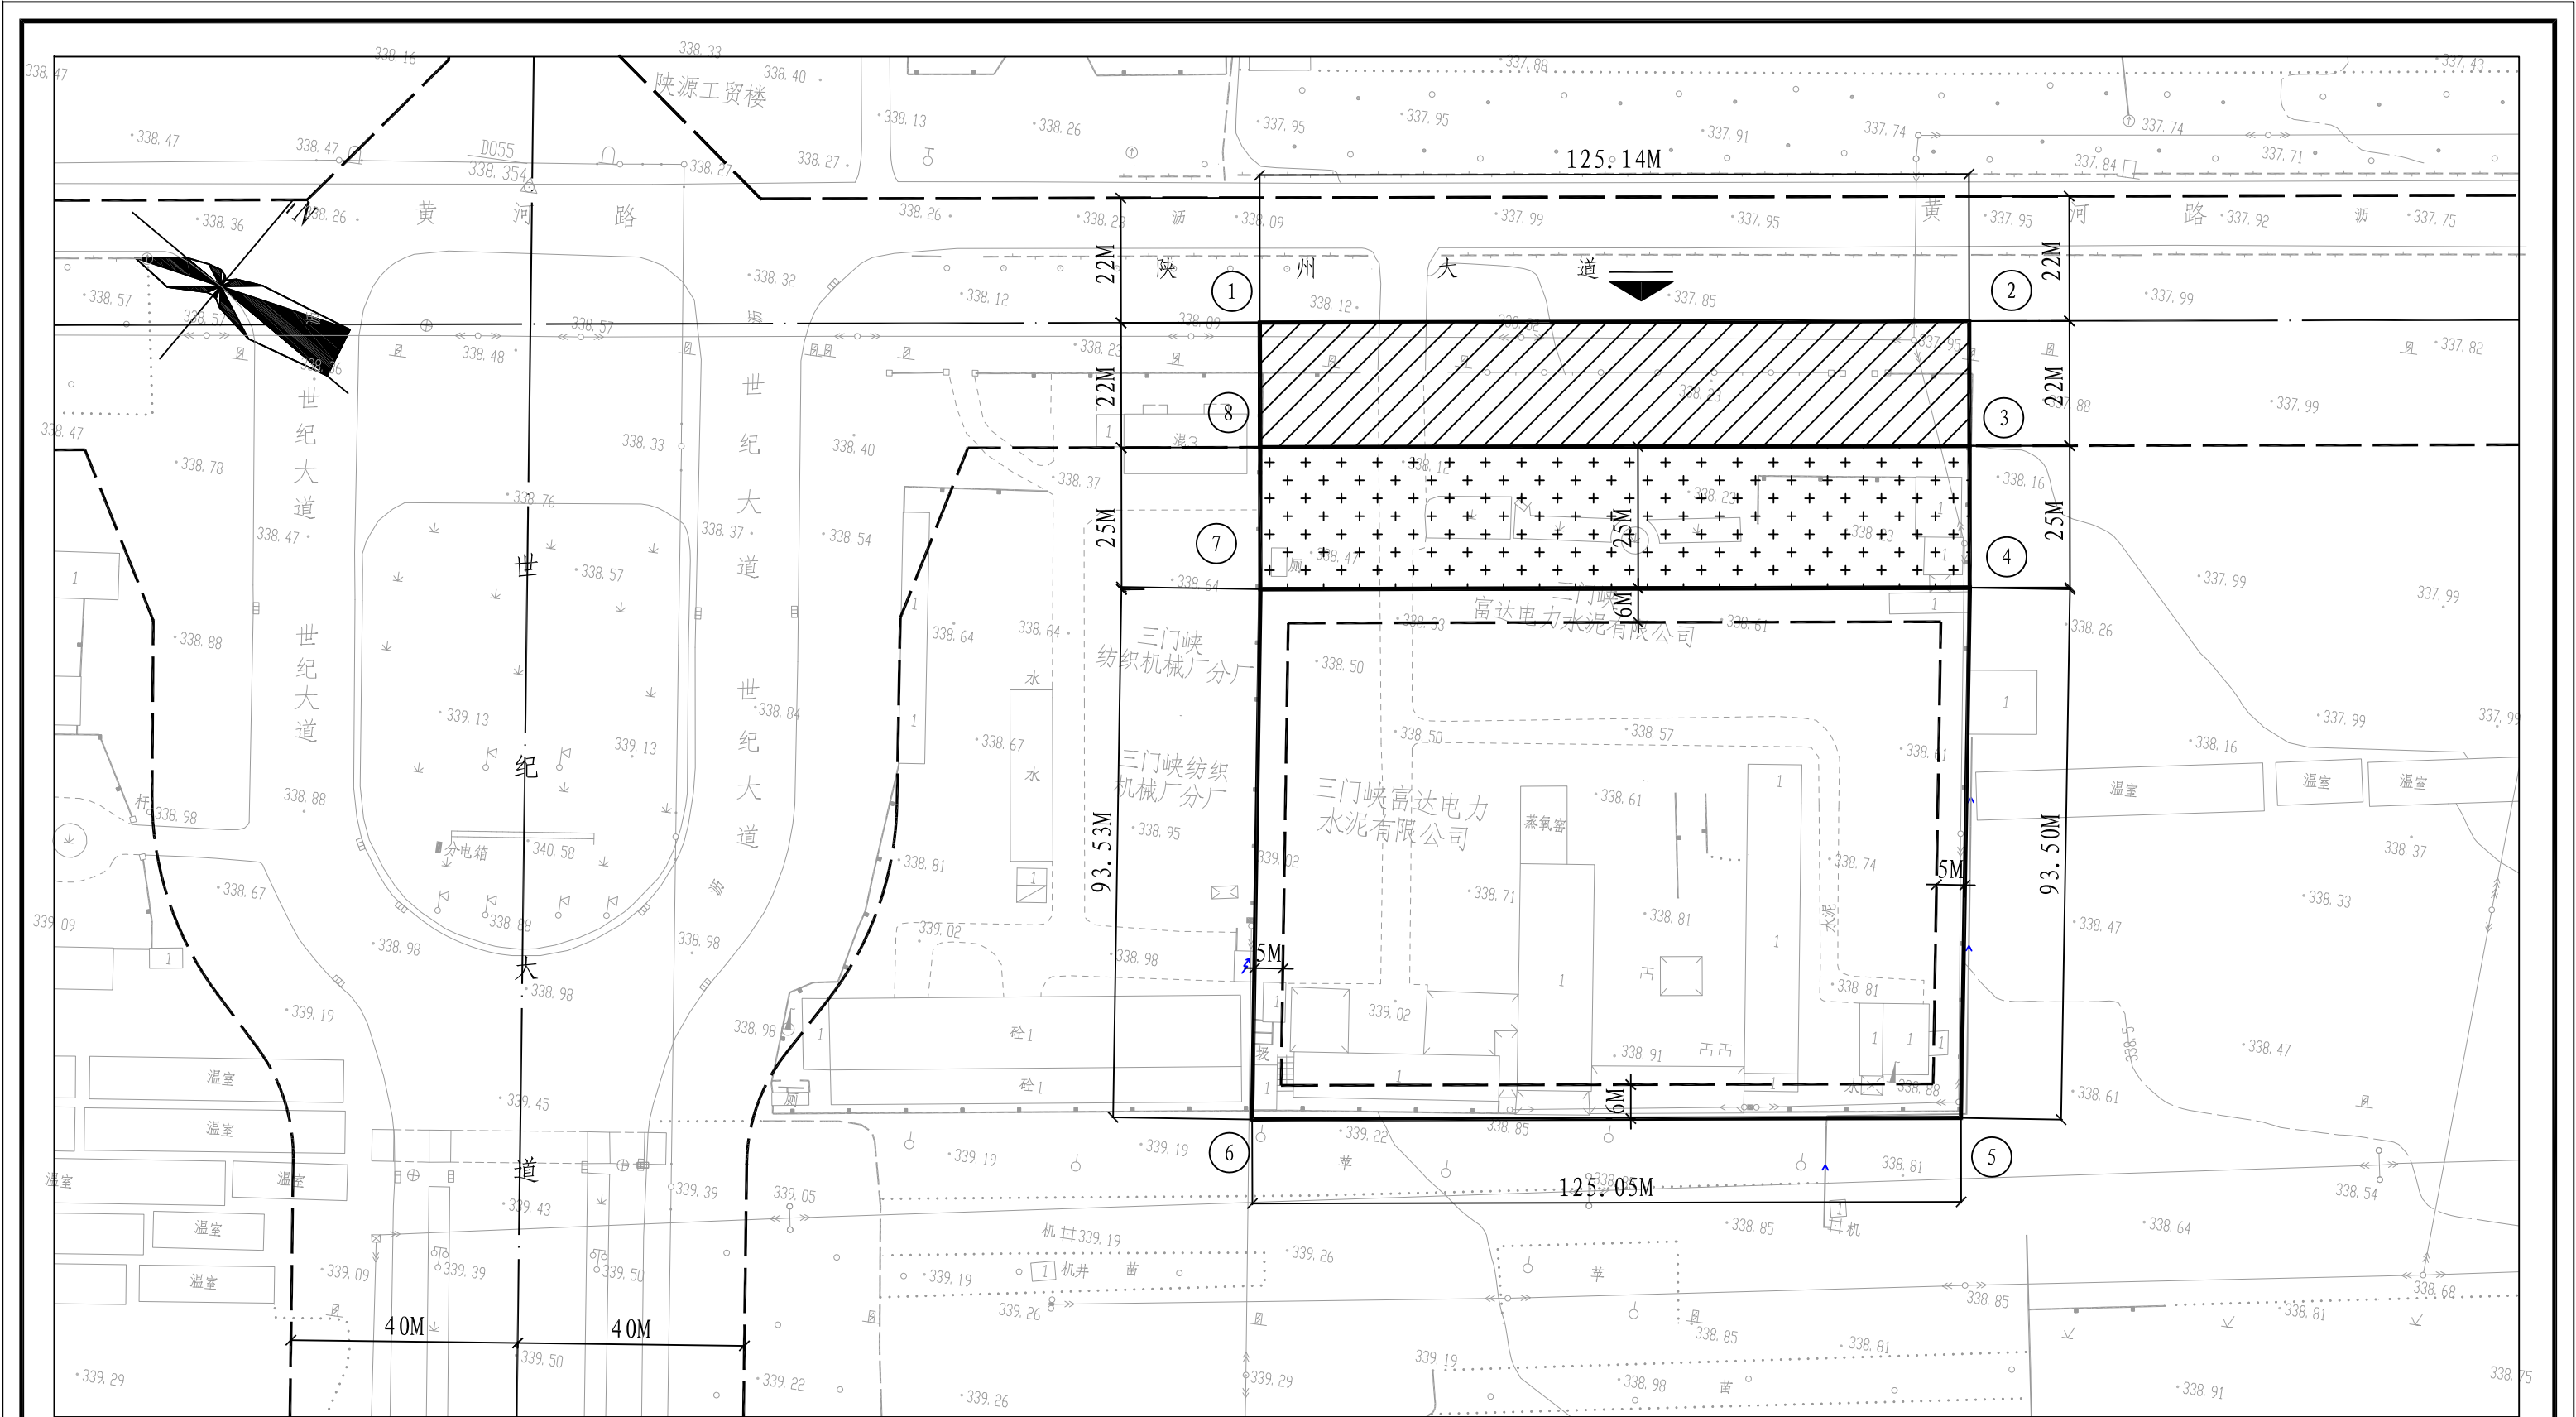

用地指标

1. 用地性质为商业用地(B1)、防护绿地(G2)。

2. 总用地面积17578平方米. 合26.36亩。

其中：商业用地面积为11696平方米. 合17.54亩。

防护绿地面积为3129平方米. 合4.69亩。

道路用地面积为2753平方米. 合4.13亩。

出口方向

建筑控制线

防护绿地

用地界限

城市道路

三门峡市规划勘测设计院 SAN MEN XIA URBAN PLANNING DESIGN RESEARCH INSTITUTE 乙级证书编号 22410041				用地单位		河南德福房地产有限公司	
				用地性质		商业用地(B1)、防护绿地(G2)	
院长		专业负责人		图 纸	建设用地 规划 平面图	比 例	1:1000
审 定		设 计				图 号	YD075-2024
审 核		制 图				日 期	2024.08
工程负责人		校 对				图纸总数	5--

备注

1. 80西安坐标系(三门峡地方坐标系)

2. 85黄海高程系